


新座市民会館	舞台平面図
--------	-------

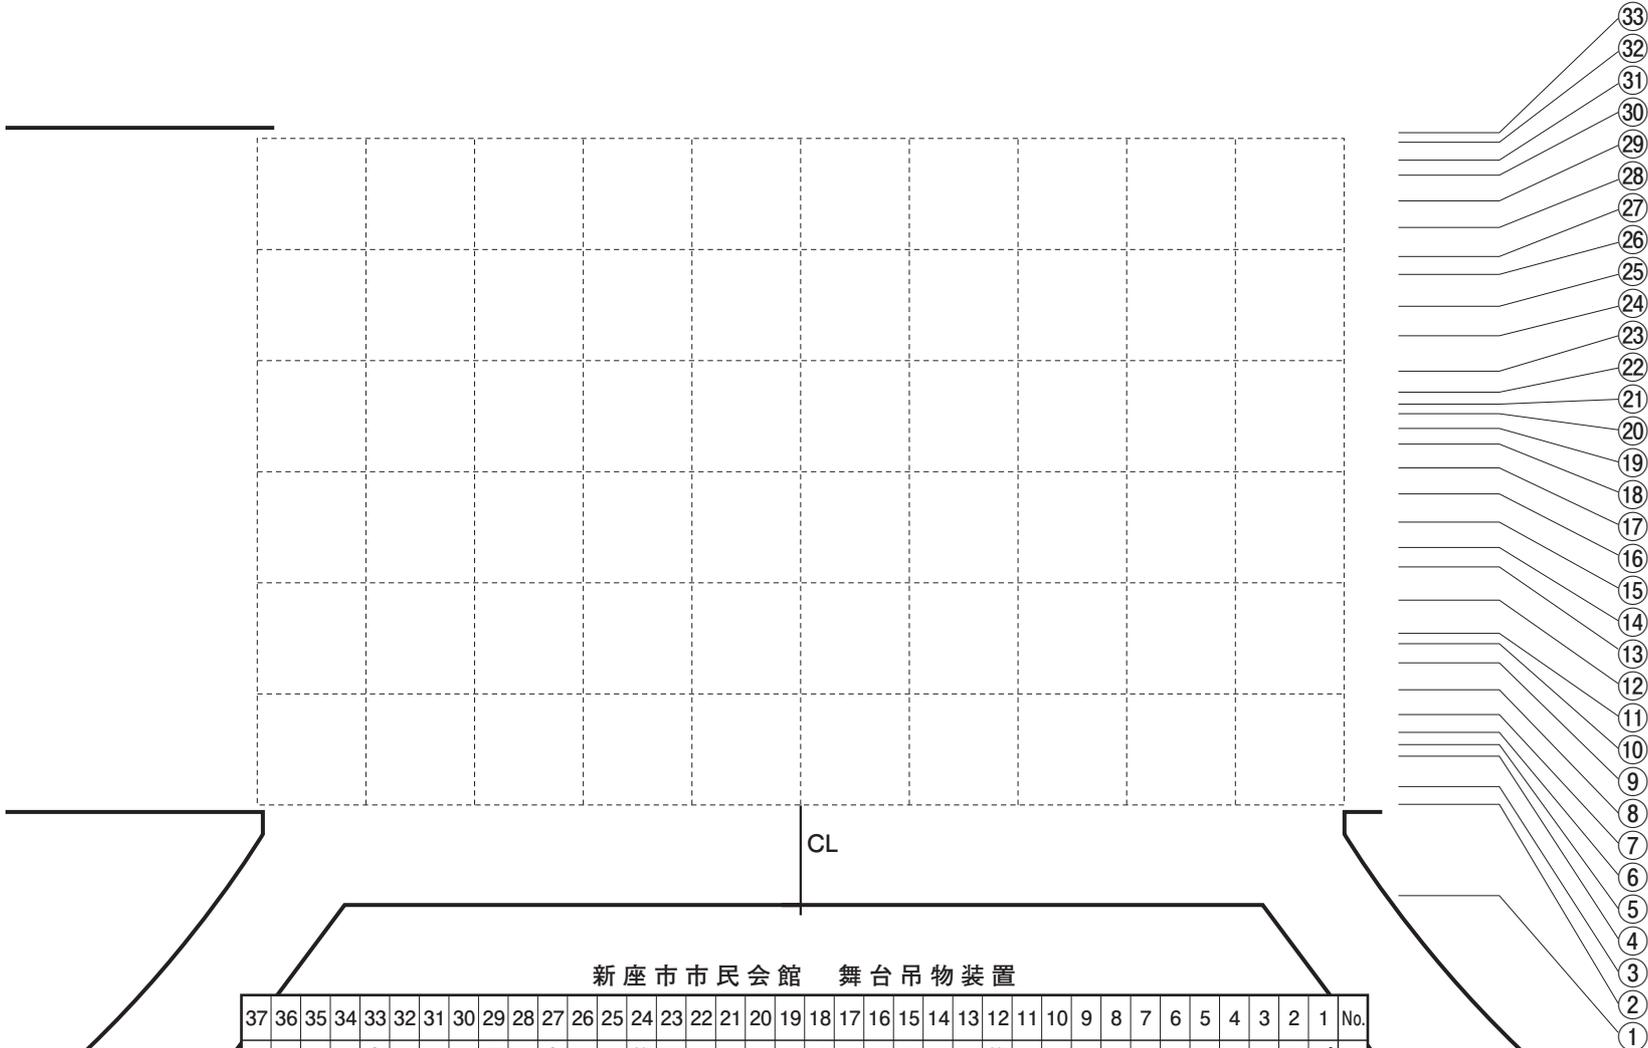

新座市市民会館 舞台吊物装置

37	36	35	34	33	32	31	30	29	28	27	26	25	24	23	22	21	20	19	18	17	16	15	14	13	12	11	10	9	8	7	6	5	4	3	2	1	No.
第2側面反射板下手	第2側面反射板上手	第1側面反射板下手	第1側面反射板上手	ホリゾント幕	大黒幕	第9吊物	第8吊物	正面反射板	第7吊物	ホリゾントライト	第4袖幕	第6吊物	第2天井反射板昇降傾斜	第3サスベンションライト	第5吊物	第3袖幕	第4一文字幕	第4一文字幕	松羽目(第3吊物)	スクリーン	中割幕	第2サスベンションライト	第2ボーダーライト	第2吊物	第1天井反射板昇降傾斜	第2袖幕	第2一文字幕	第1吊物	第1サスベンションライト	第1ボーダーライト	第1袖幕	空バト	暗転幕	変形絞り緞帳	緞帳	プロセニアムライト	名称

・舞台
 間口 18m
 奥行 10.2m(緞帳から)
 高さ 8m
 1マス1.8m×1.8m